


3.3. SCÉNARIO DU PLAN DIRECTEUR

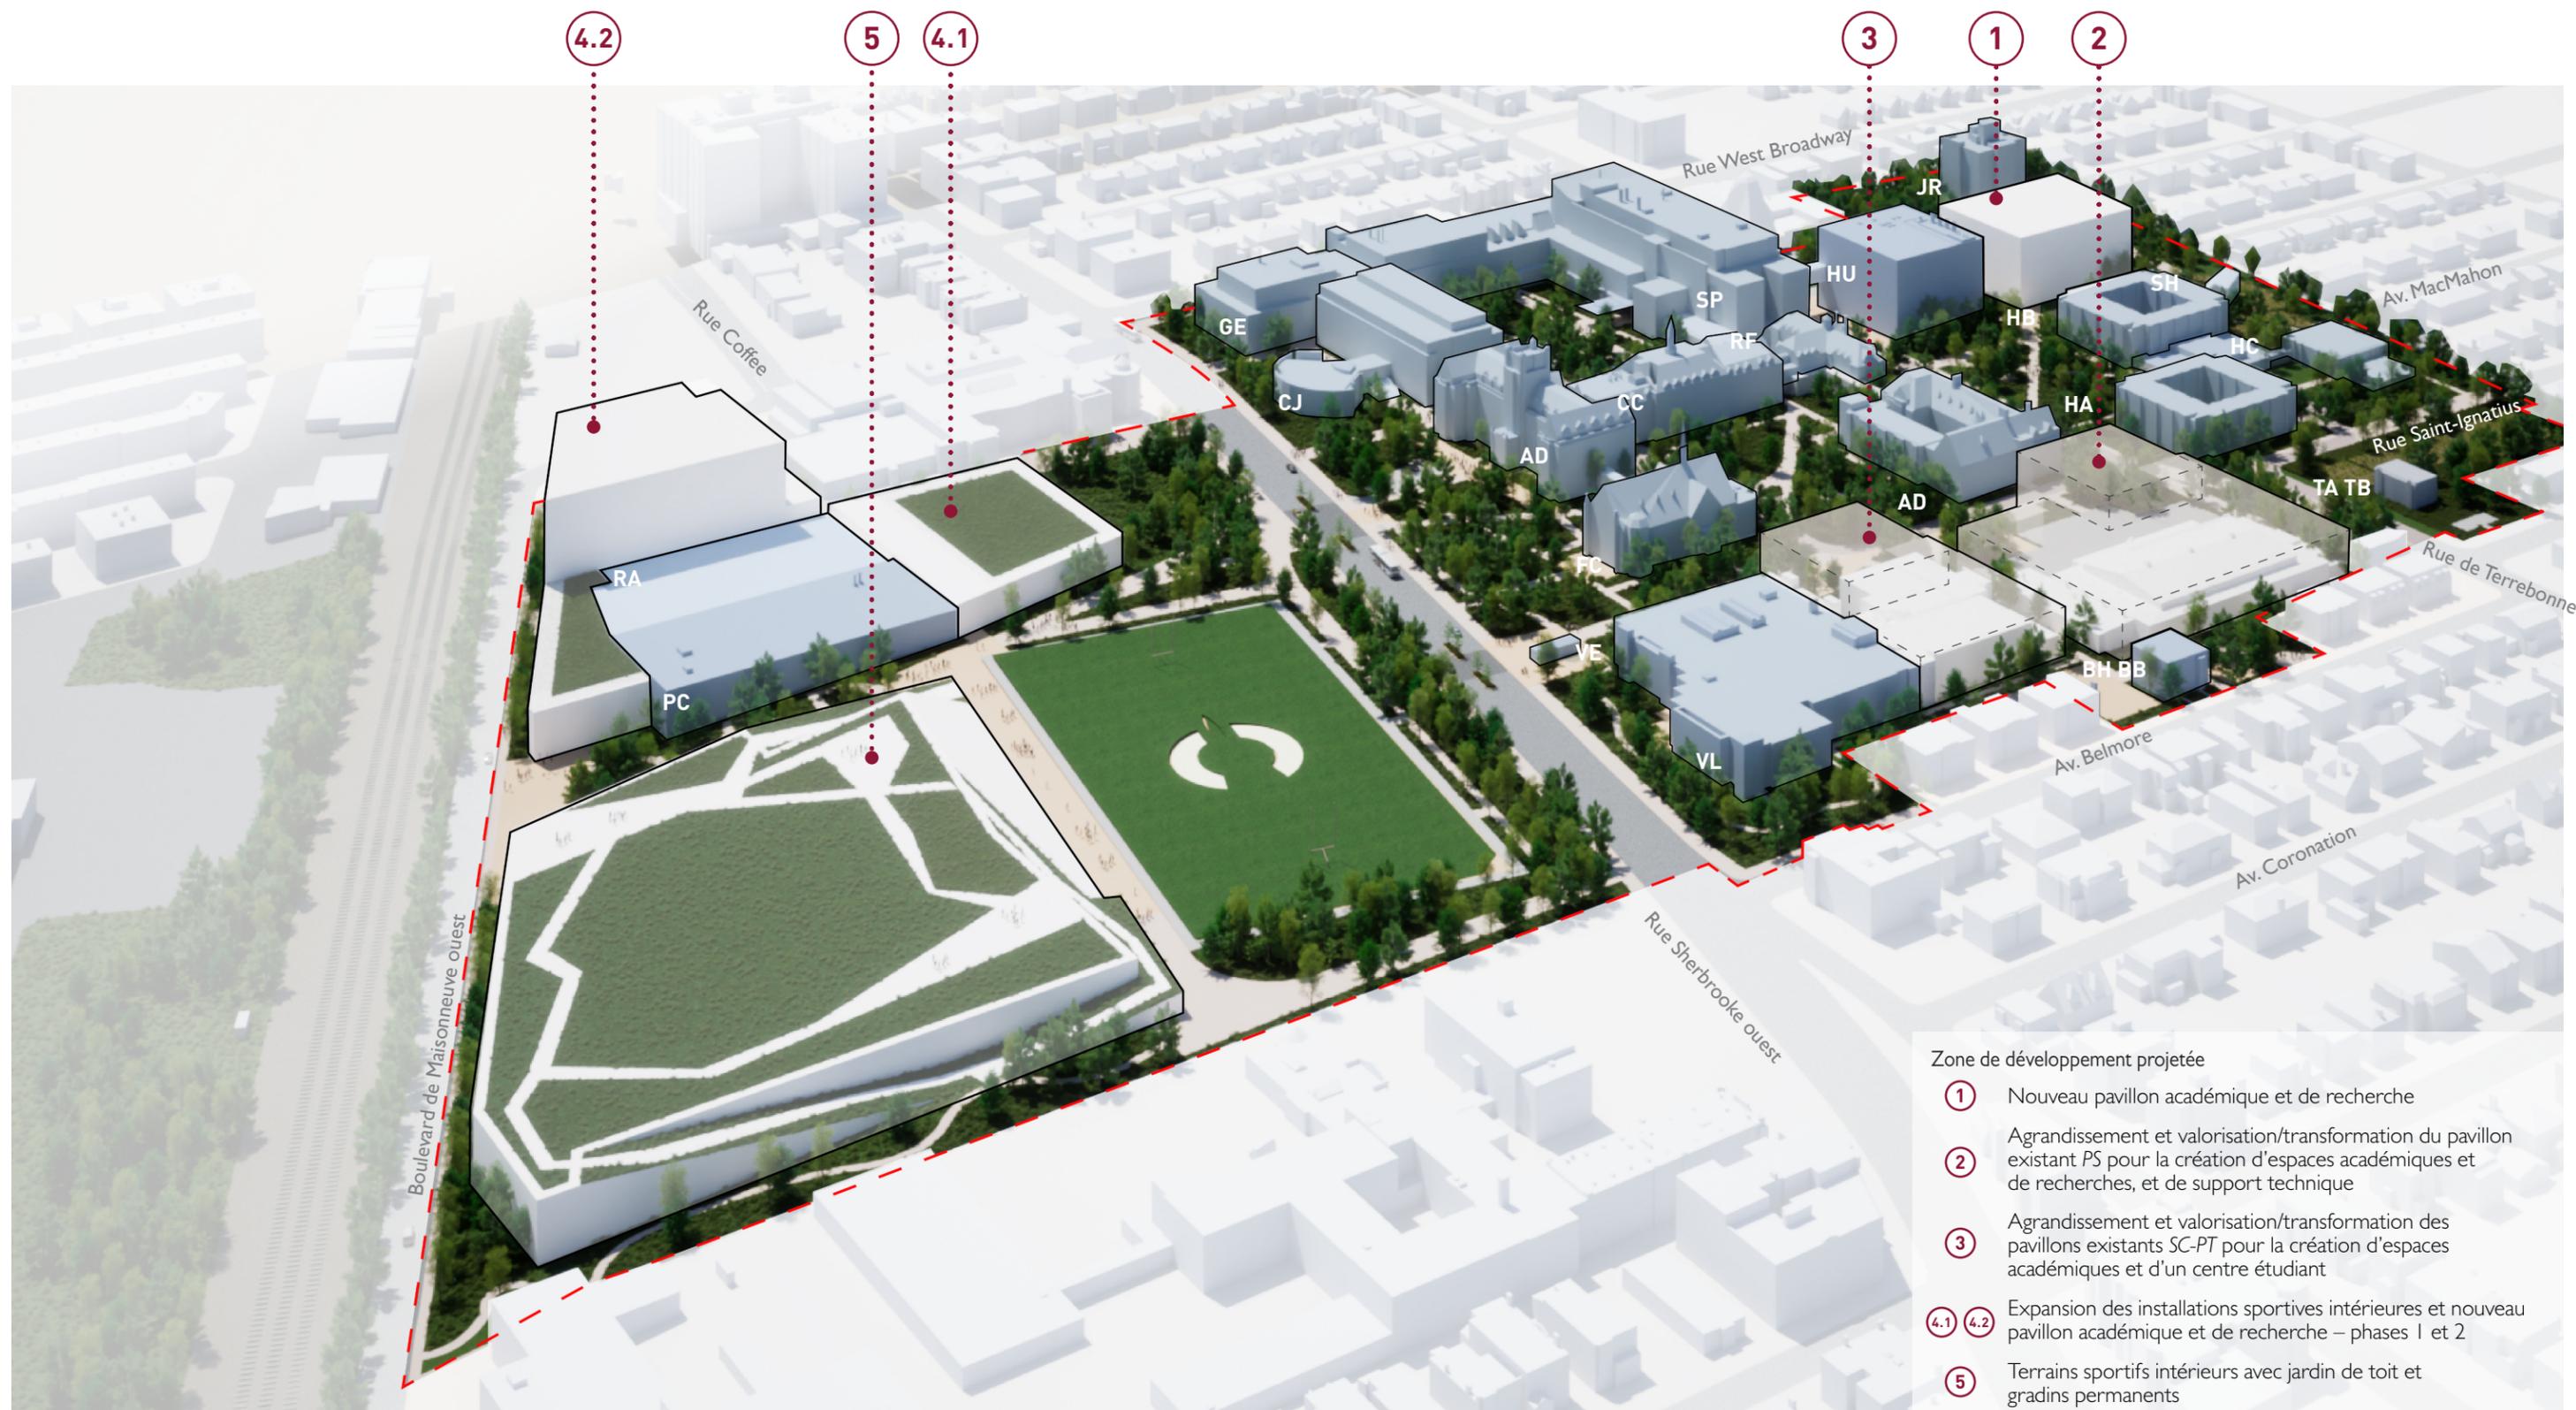

- Zone de développement projetée**
- ① Nouveau pavillon académique et de recherche
 - ② Agrandissement et valorisation/transformation du pavillon existant PS pour la création d'espaces académiques et de recherches, et de support technique
 - ③ Agrandissement et valorisation/transformation des pavillons existants SC-PT pour la création d'espaces académiques et d'un centre étudiant
 - ④.1 ④.2 Expansion des installations sportives intérieures et nouveau pavillon académique et de recherche – phases 1 et 2
 - ⑤ Terrains sportifs intérieurs avec jardin de toit et gradins permanents

Vue globale du campus à l'horizon du Plan directeur