


## 3.6. ESPACES EXTÉRIEURS

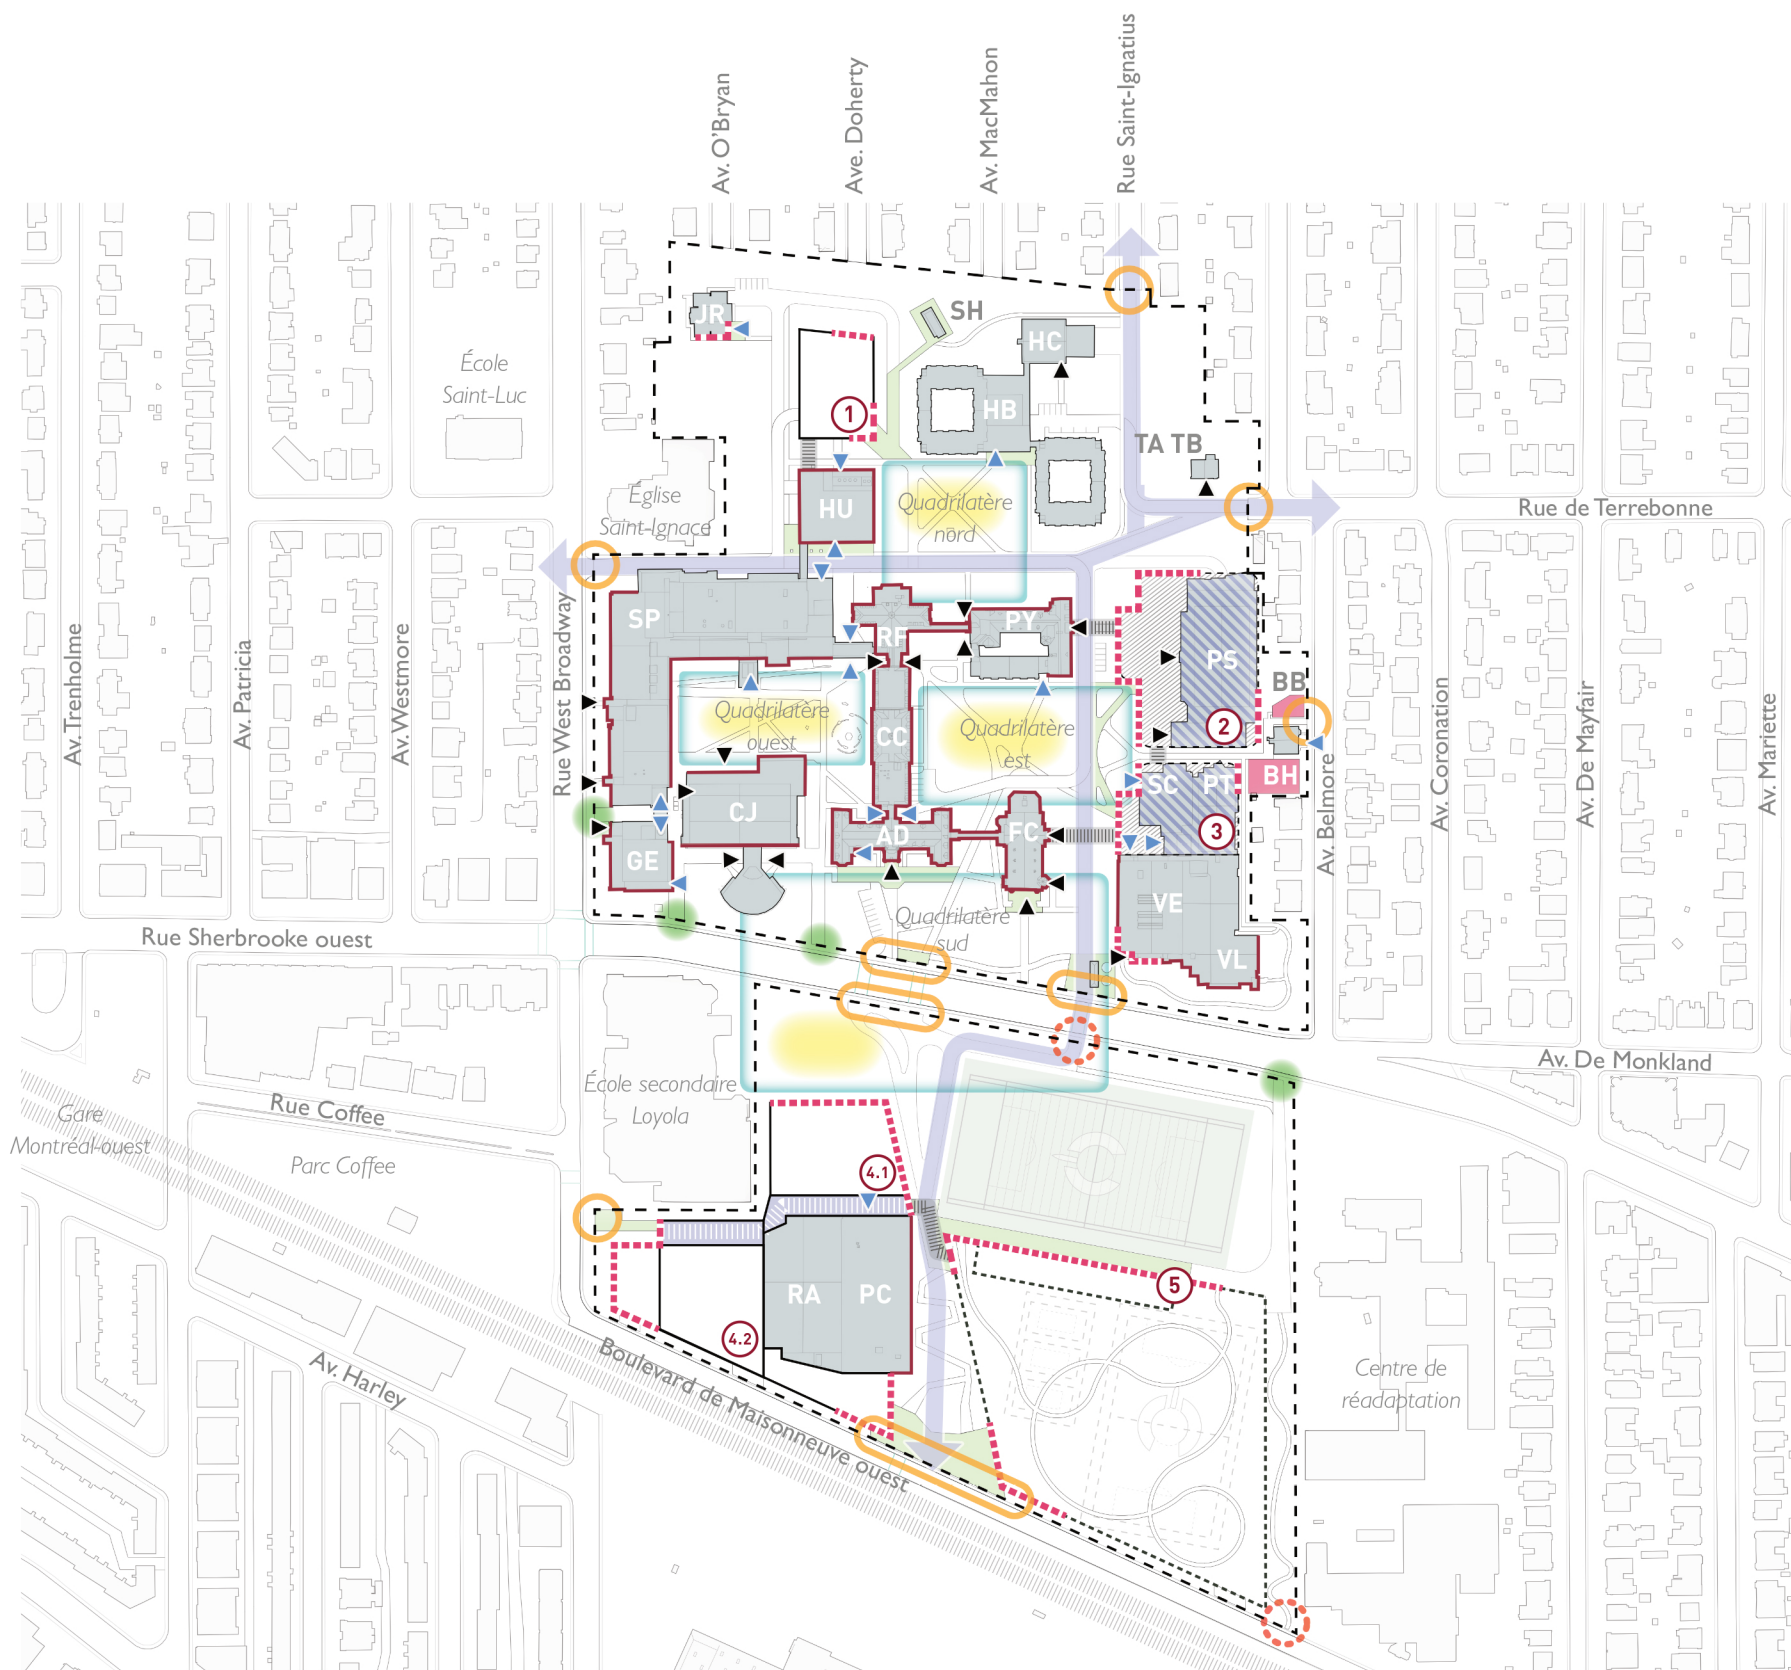

### Légende

--- Limites du campus

Parc immobilier actuel

▭ Pavillon existant

**AD** Acronyme d'un pavillon existant

▶ Entrée principale existante accessible aux personnes à mobilité réduite

▶ Entrée principale existante non accessible aux personnes à mobilité réduite

— Façade et bâtiment contribuant à l'image et au caractère institutionnel de Concordia

Développement de l'institution

① Nouveau pavillon académique et de recherche

② PS pour la création d'espaces académiques et de recherches, et de support technique

③ Agrandissement et valorisation/transformation des pavillons existants SC-PT pour la création d'espaces académiques et d'un centre étudiant

④.1 Expansion des installations sportives intérieures et nouveau pavillon académique et de recherche – phases 1 et 2

④.2

⑤ Terrains sportifs intérieurs avec jardin de toit et gradins permanents

--- Façade principale

Accès au campus

● Entrée existante

○ Entrée existante à réaménager ou à formaliser

○ Entrée à créer

↔ Accès depuis la gare Montréal-ouest (350m)

Espace de rassemblement

■ Parvis

■ Espace de rassemblement au caractère protocolaire

■ Quadrilatère et cour intérieure

↔ Axe majeur nord-sud et est-ouest

■ Aire extérieure du CPE

Aires extérieures du campus et espaces de représentation et de rassemblement

100 m