


3.6. ESPACES EXTÉRIEURS

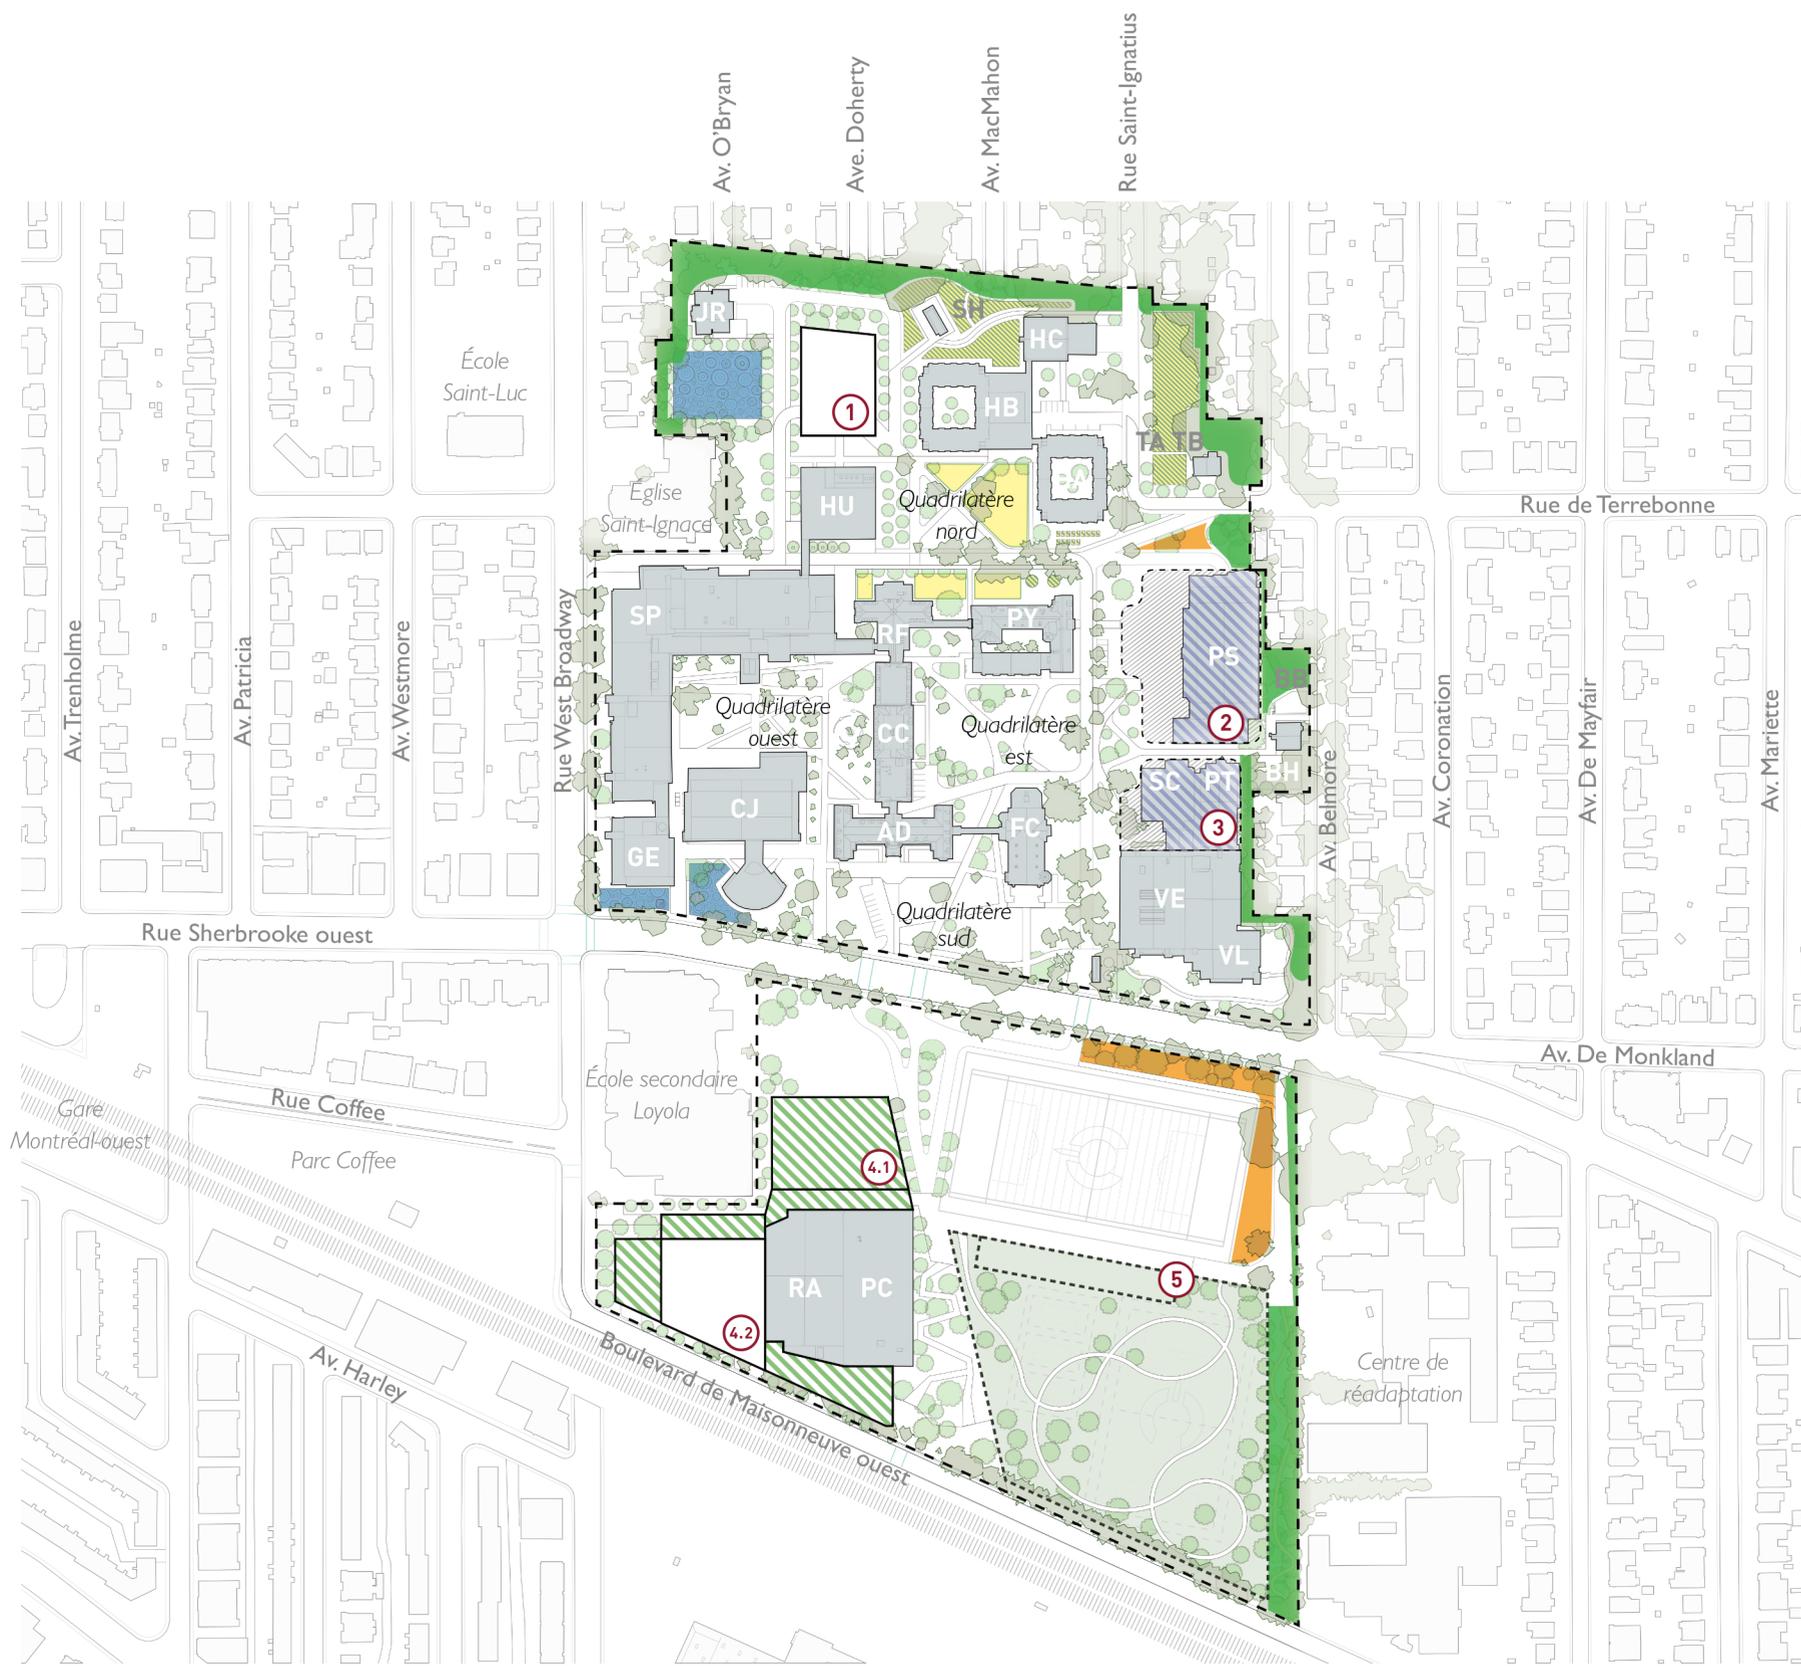

Légende

--- Limites du campus

Parc immobilier actuel

▒ Pavillon existant

AD Acronyme d'un pavillon existant

Développement de l'institution

① Nouveau pavillon académique et de recherche

② Agrandissement et valorisation/transformation du pavillon existant PS pour la création d'espaces académiques et de recherches, et de support technique

③ Agrandissement et valorisation/transformation des pavillons existants SC-PT pour la création d'espaces académiques et d'un centre étudiant

④.1 Expansion des installations sportives intérieures et nouveau pavillon académique et de recherche – phases 1 et 2

④.2 Expansion des installations sportives intérieures et nouveau pavillon académique et de recherche – phases 1 et 2

⑤ Terrains sportifs intérieurs avec jardin de toit et gradins permanents

▒ Pavillon existant à valoriser

Espaces verts

▒ Zone d'agriculture urbaine existante

▒ Zone d'agriculture urbaine écologique, de jardins de plantes médicinales et de biodiversité projetée

▒ Jardins pour les groupes Autochtones de Concordia

▒ Zone de biodiversité boisée et bande tampon

▒ Zone de biodiversité


▒ Toiture végétalisée projetée

Arbres

▒ Canopée existante

▒ Arbre projeté

Secteur nord
Secteur centre
Secteur sud

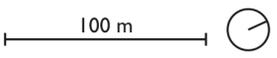

Espaces verts