



3.4. CADRE BÂTI ET PATRIMOINE

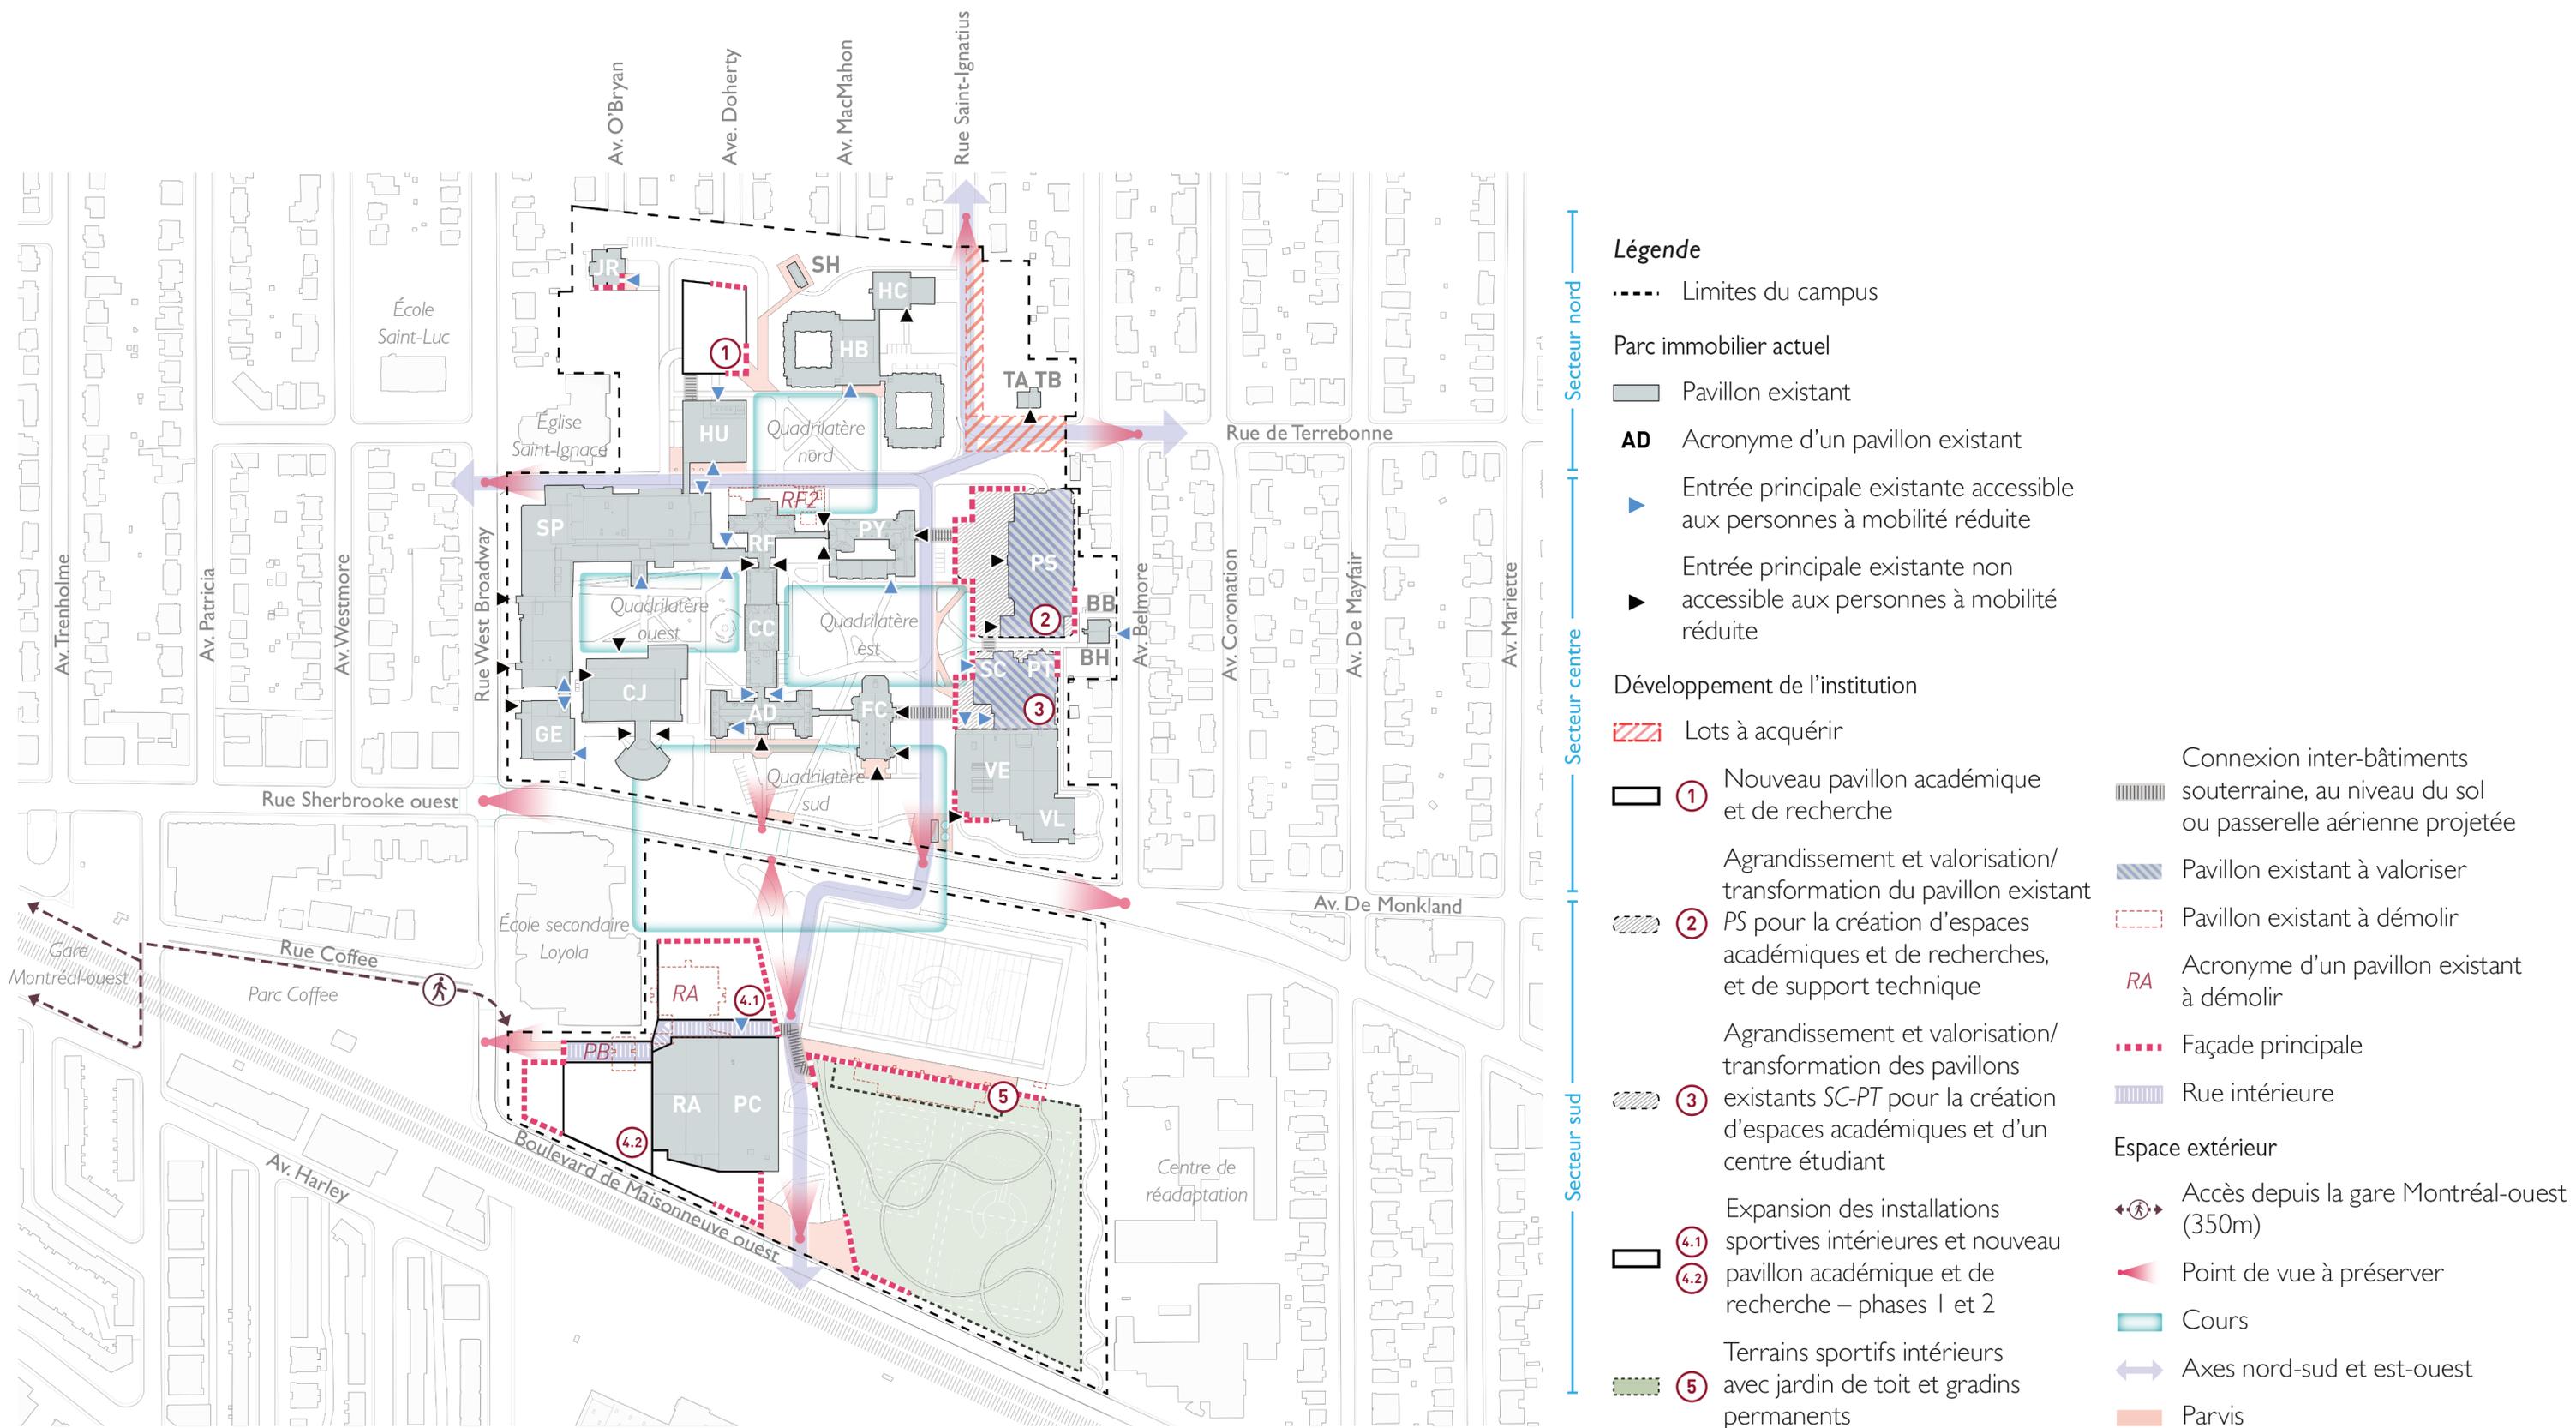


Légende

- Limites du campus
- Parc immobilier actuel
- Pavillon existant
- AD** Acronyme d'un pavillon existant
- ▶ Entrée principale existante accessible aux personnes à mobilité réduite
- ▶ Entrée principale existante non accessible aux personnes à mobilité réduite
- Développement de l'institution
- ▨ Lots à acquérir
- ① Nouveau pavillon académique et de recherche
- ▨ Agrandissement et valorisation/transformation du pavillon existant
- ② PS pour la création d'espaces académiques et de recherches, et de support technique
- ▨ Agrandissement et valorisation/transformation des pavillons existants SC-PT pour la création d'espaces académiques et d'un centre étudiant
- ③ Expansion des installations sportives intérieures et nouveau pavillon académique et de recherche – phases 1 et 2
- ④.1 Terrains sportifs intérieurs avec jardin de toit et gradins permanents
- ④.2
- ⑤
- ▨ Connexion inter-bâtiments souterraine, au niveau du sol ou passerelle aérienne projetée
- ▨ Pavillon existant à valoriser
- ▨ Pavillon existant à démolir
- RA Acronyme d'un pavillon existant à démolir
- ⋯ Façade principale
- ▨ Rue intérieure
- Espace extérieur
- ⚡ Accès depuis la gare Montréal-ouest (350m)
- ▶ Point de vue à préserver
- ▨ Cours
- ↔ Axes nord-sud et est-ouest
- ▨ Parvis

Implantation du cadre bâti et lien avec le contexte

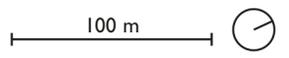

3.4. CADRE BÂTI ET PATRIMOINE

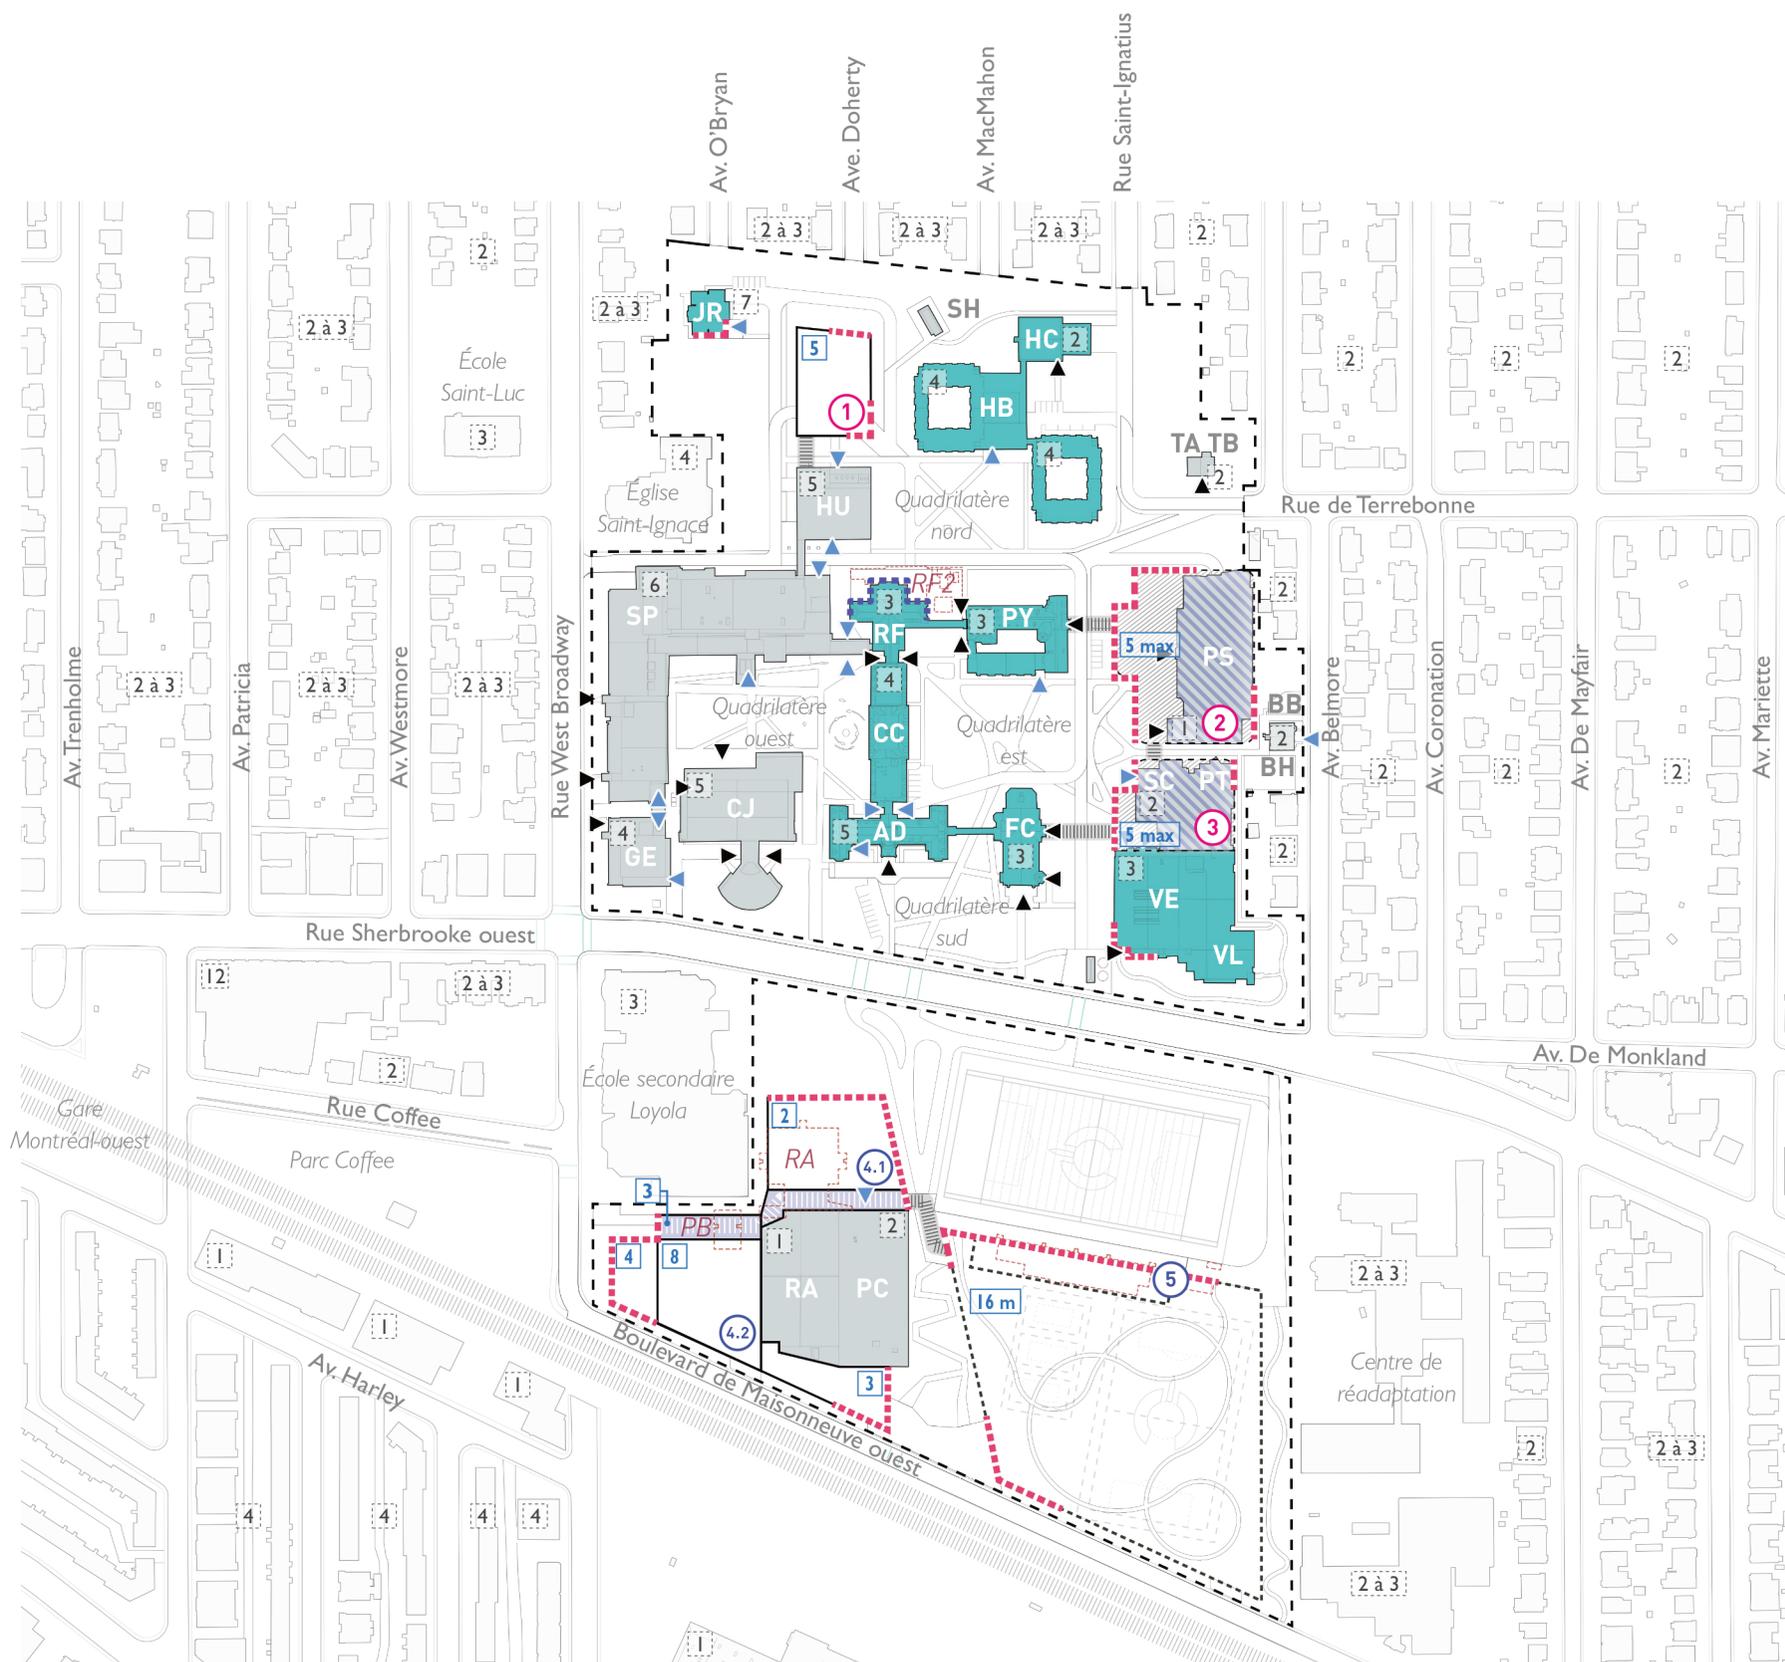

Légende

- Limites du campus
- Parc immobilier actuel
- Pavillon existant
- AD** Acronyme d'un pavillon existant
- 5 Nombre d'étages existants
- ▶ Entrée principale existante accessible aux personnes à mobilité réduite
- ▶ Entrée principale existante non accessible aux personnes à mobilité réduite
- Développement de l'institution
- 1 Nouveau pavillon académique et de recherche
- 2 Agrandissement et valorisation/transformation du pavillon existant
- PS pour la création d'espaces académiques et de recherches, et de support technique
- 3 Agrandissement et valorisation/transformation des pavillons existants SC-PT pour la création d'espaces académiques et d'un centre étudiant
- 4 Expansion des installations sportives intérieures et nouveau pavillon académique et de recherche – phases 1 et 2
- 4.1
- 4.2
- 5 Terrains sportifs intérieurs avec jardin de toit et gradins permanents
- 2 Maintien d'actif: pavillon à rénover ou à restaurer
- ... Façade à revaloriser et mettre en valeur
- 2 Nombre d'étages maximal projetés
- Connexion inter-bâtiments souterraine, au niveau du sol ou passerelle aérienne projetée
- Rue intérieure
- Pavillon existant à valoriser
- Pavillon existant à démolir
- RA Acronyme d'un pavillon existant à démolir

Implantation du cadre bâti et lien avec le contexte

